



Landesamt für Vermessung, Geoinformation und Landentwicklung


Zentrale Außenstelle
Kaibelstraße 4, 66740 Saarlouis
Tel.: 0681/9712-400 Fax: 0681/9712-480
e-mail: zas@lvgl.saarland.de

Auszug aus dem Liegenschaftskataster

Liegenschaftskarte ca 1: 1.000

Flurstück: 6750/1 Gemeinde: St. Ingbert
Flur: 27 Kreis: Saarpfalz-Kreis
Gemarkung: St. Ingbert Karte: 805809

Antrag-Nr. KB 2714/2013
Erstellt am 13.02.2013

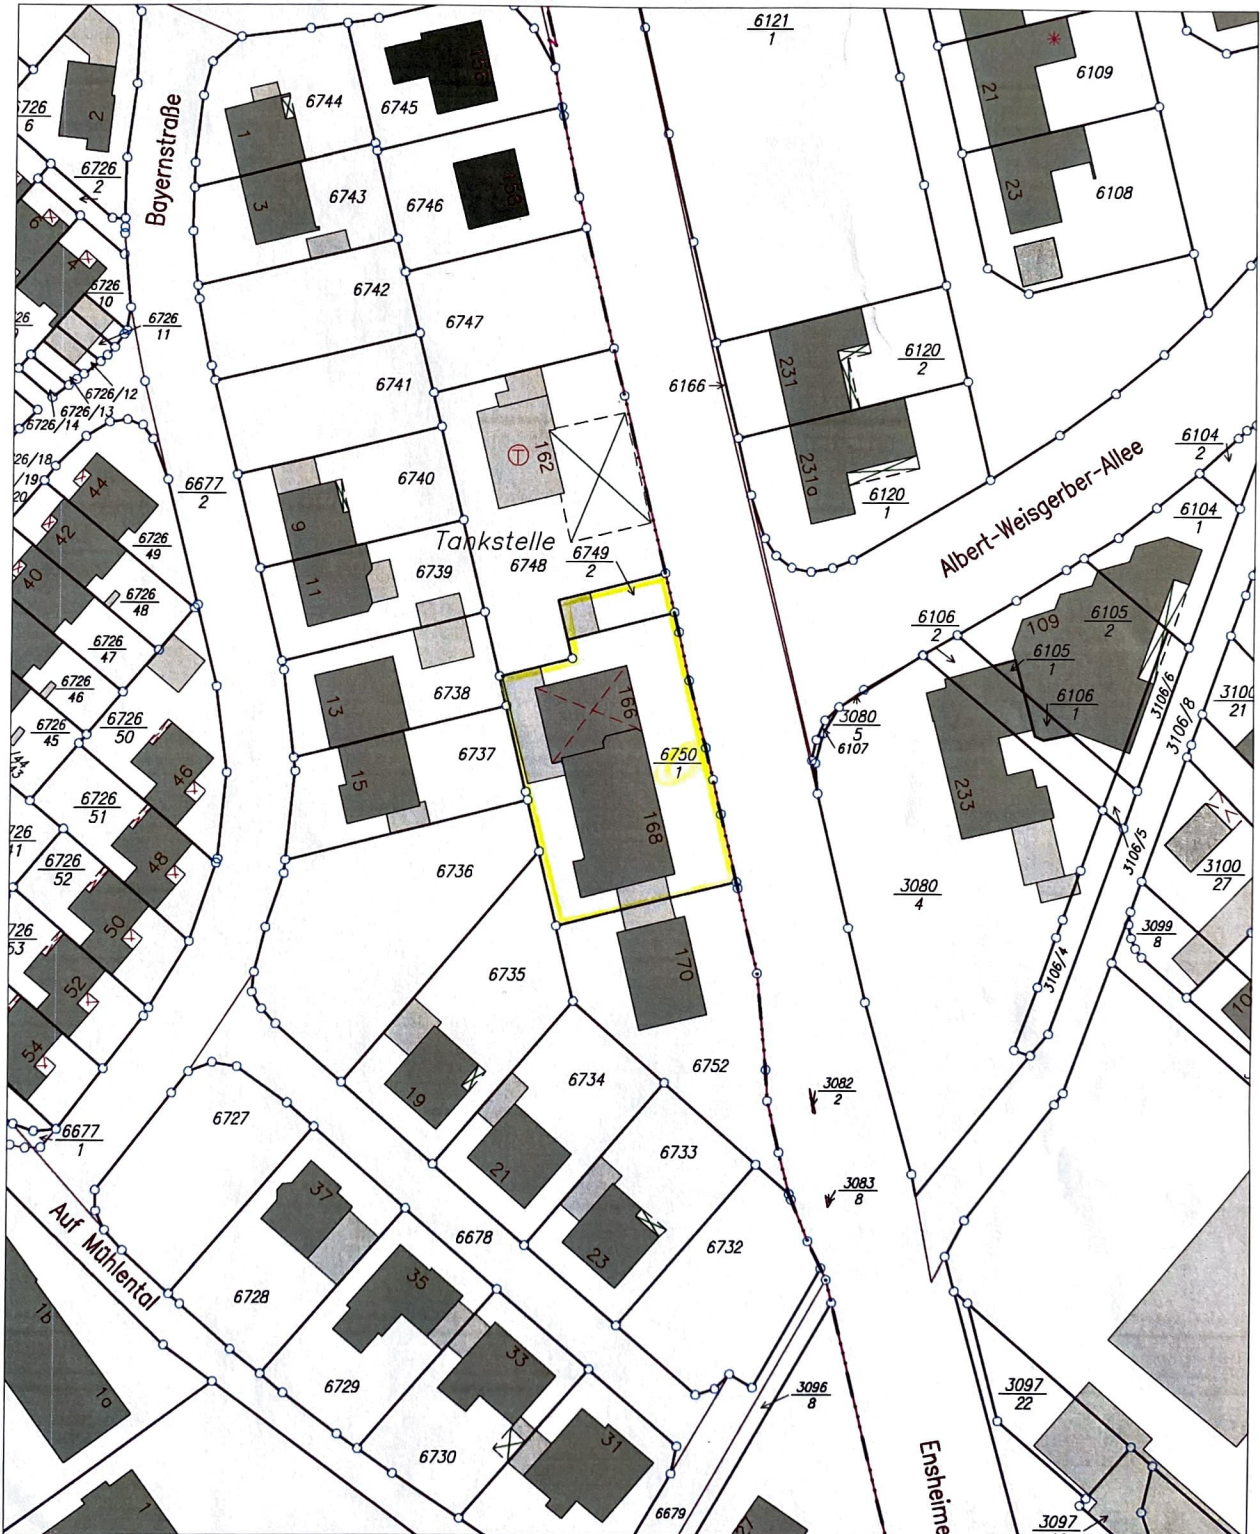

Gesetzlich geschützt gemäß §16 Abs. 7 Saarländisches Vermessungs- und Katastergesetz.

Auszüge aus dem Liegenschaftskataster dürfen von Dritten nur mit der Erlaubnis des Landesamtes für Vermessung, Geoinformation und Landentwicklung vervielfältigt, veröffentlicht und verbreitet werden. Einer Erlaubnis bedarf es nicht, wenn Auszüge für eigene, nicht gewerbliche Zwecke vervielfältigt werden.

Die Übereinstimmung des örtlichen Gebäudebestandes mit der Karte wurde nicht geprüft. Beantragte Flurstücke sind "gelb" gekennzeichnet.